


Ведомость координат
земельного участка
под коллектор

№ точки	X	Y
m.1	526789.33	1540683.32
m.2	526790.00	1540695.24
m.3	526820.53	1540681.58
m.4	526820.72	1540693.58
m.5	526873.75	1540681.73
m.6	526872.59	1540693.73
m.7	527284.38	1540759.88
m.8	527282.81	1540771.79
m.9	527499.01	1540778.67
m.10	527499.79	1540790.78
m.11	527558.72	1540765.61
m.12	527562.40	1540777.08
m.13	527635.00	1540733.11
m.14	527632.72	1540747.11
m.15	527782.36	1540863.59
m.16	527775.71	1540873.73
m.17	527798.54	1540871.14
m.18	527805.16	1540887.47
m.19	527807.09	1540869.62
m.20	527815.55	1540884.41
m.21	527831.10	1540880.82
m.22	527825.47	1540889.23
m.23	527882.23	1540927.80
m.24	527875.46	1540935.16
m.25	527835.01	1540935.01
m.26	527881.26	1540940.41
m.27	527933.91	1540991.07
m.28	527927.61	1540996.79
m.29	528001.12	1541058.02
m.30	528003.74	1541072.73
m.31	528009.87	1541048.88
m.32	528017.47	1541058.29
m.33	528024.41	1541039.89
m.34	528024.27	1541054.10
m.35	528033.53	1541045.81
m.36	528033.50	1541060.14
m.37	528099.34	1540972.34
m.38	528106.43	1540978.66
m.39	528144.95	1540920.37
m.40	528152.12	1540926.60
m.41	528149.07	1540917.17
m.42	528164.17	1540898.47
m.43	528169.97	1540903.23
m.44	528236.53	1540815.29
m.45	528242.19	1540820.20
m.46	528294.94	1540748.71
m.47	528300.56	1540753.68
m.48	528366.55	1540667.63
m.49	528374.06	1540670.41
m.50	528366.49	1540658.11
m.51	528374.01	1540660.97
m.52	528395.56	1540625.83
m.53	528399.60	1540632.55
m.54	528405.52	1540623.35
m.55	528409.62	1540630.06
m.56	528498.60	1540515.77
m.57	528504.28	1540520.69
m.58	528563.22	1540441.09
m.59	528568.90	1540445.99
m.60	528630.15	1540363.44
m.61	528633.33	1540371.24
m.62	528656.10	1540379.27
m.63	528653.15	1540383.33
m.64	528690.21	1540408.46
m.65	528684.84	1540410.44
m.66	528688.31	1540420.62
m.67	528682.93	1540422.69
m.68	528708.41	1540437.02
m.69	528707.39	1540442.63
m.70	528715.79	1540434.56
m.71	528714.89	1540440.13
m.72	528745.68	1540457.10
m.73	528742.90	1540460.90
m.74	528760.69	1540469.02
m.75	528779.56	1540481.45
m.76	528776.54	1540485.56

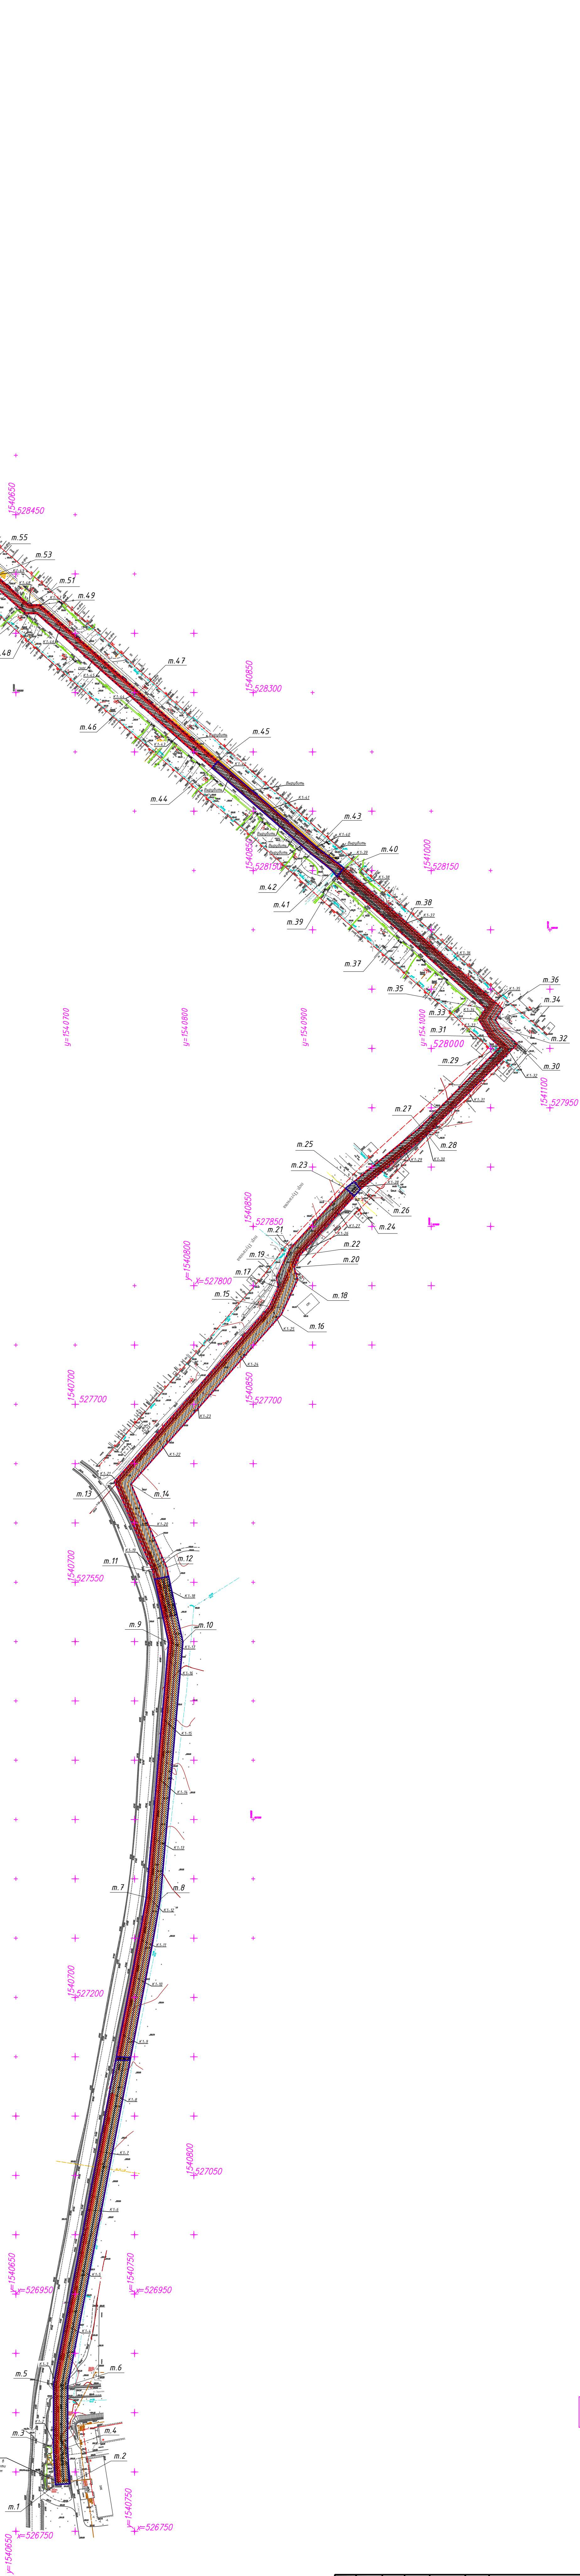

Смер.=24179.845м2

219-П-6000-16-1-ППО					
сооружения биологической очистки хозяйственных сточных вод производительностью 6000 м³/сут ГО Нижняя Салда Евразийской области					
Изм.	Колуч.	Лист	№ док.	Подпись	Дата
Разраб.		Гордеева		<i>Гордеева</i>	11.16
Проектир.		Холмова		<i>Холмова</i>	11.16
Н. контр.		Дорофеева		<i>Дорофеева</i>	11.16
Канализационный коллектор				Статус	Лист
				П	1
План полосы отвода				ООО "ФОРТЕКС-УПЕК" г.Екатеринбург	